


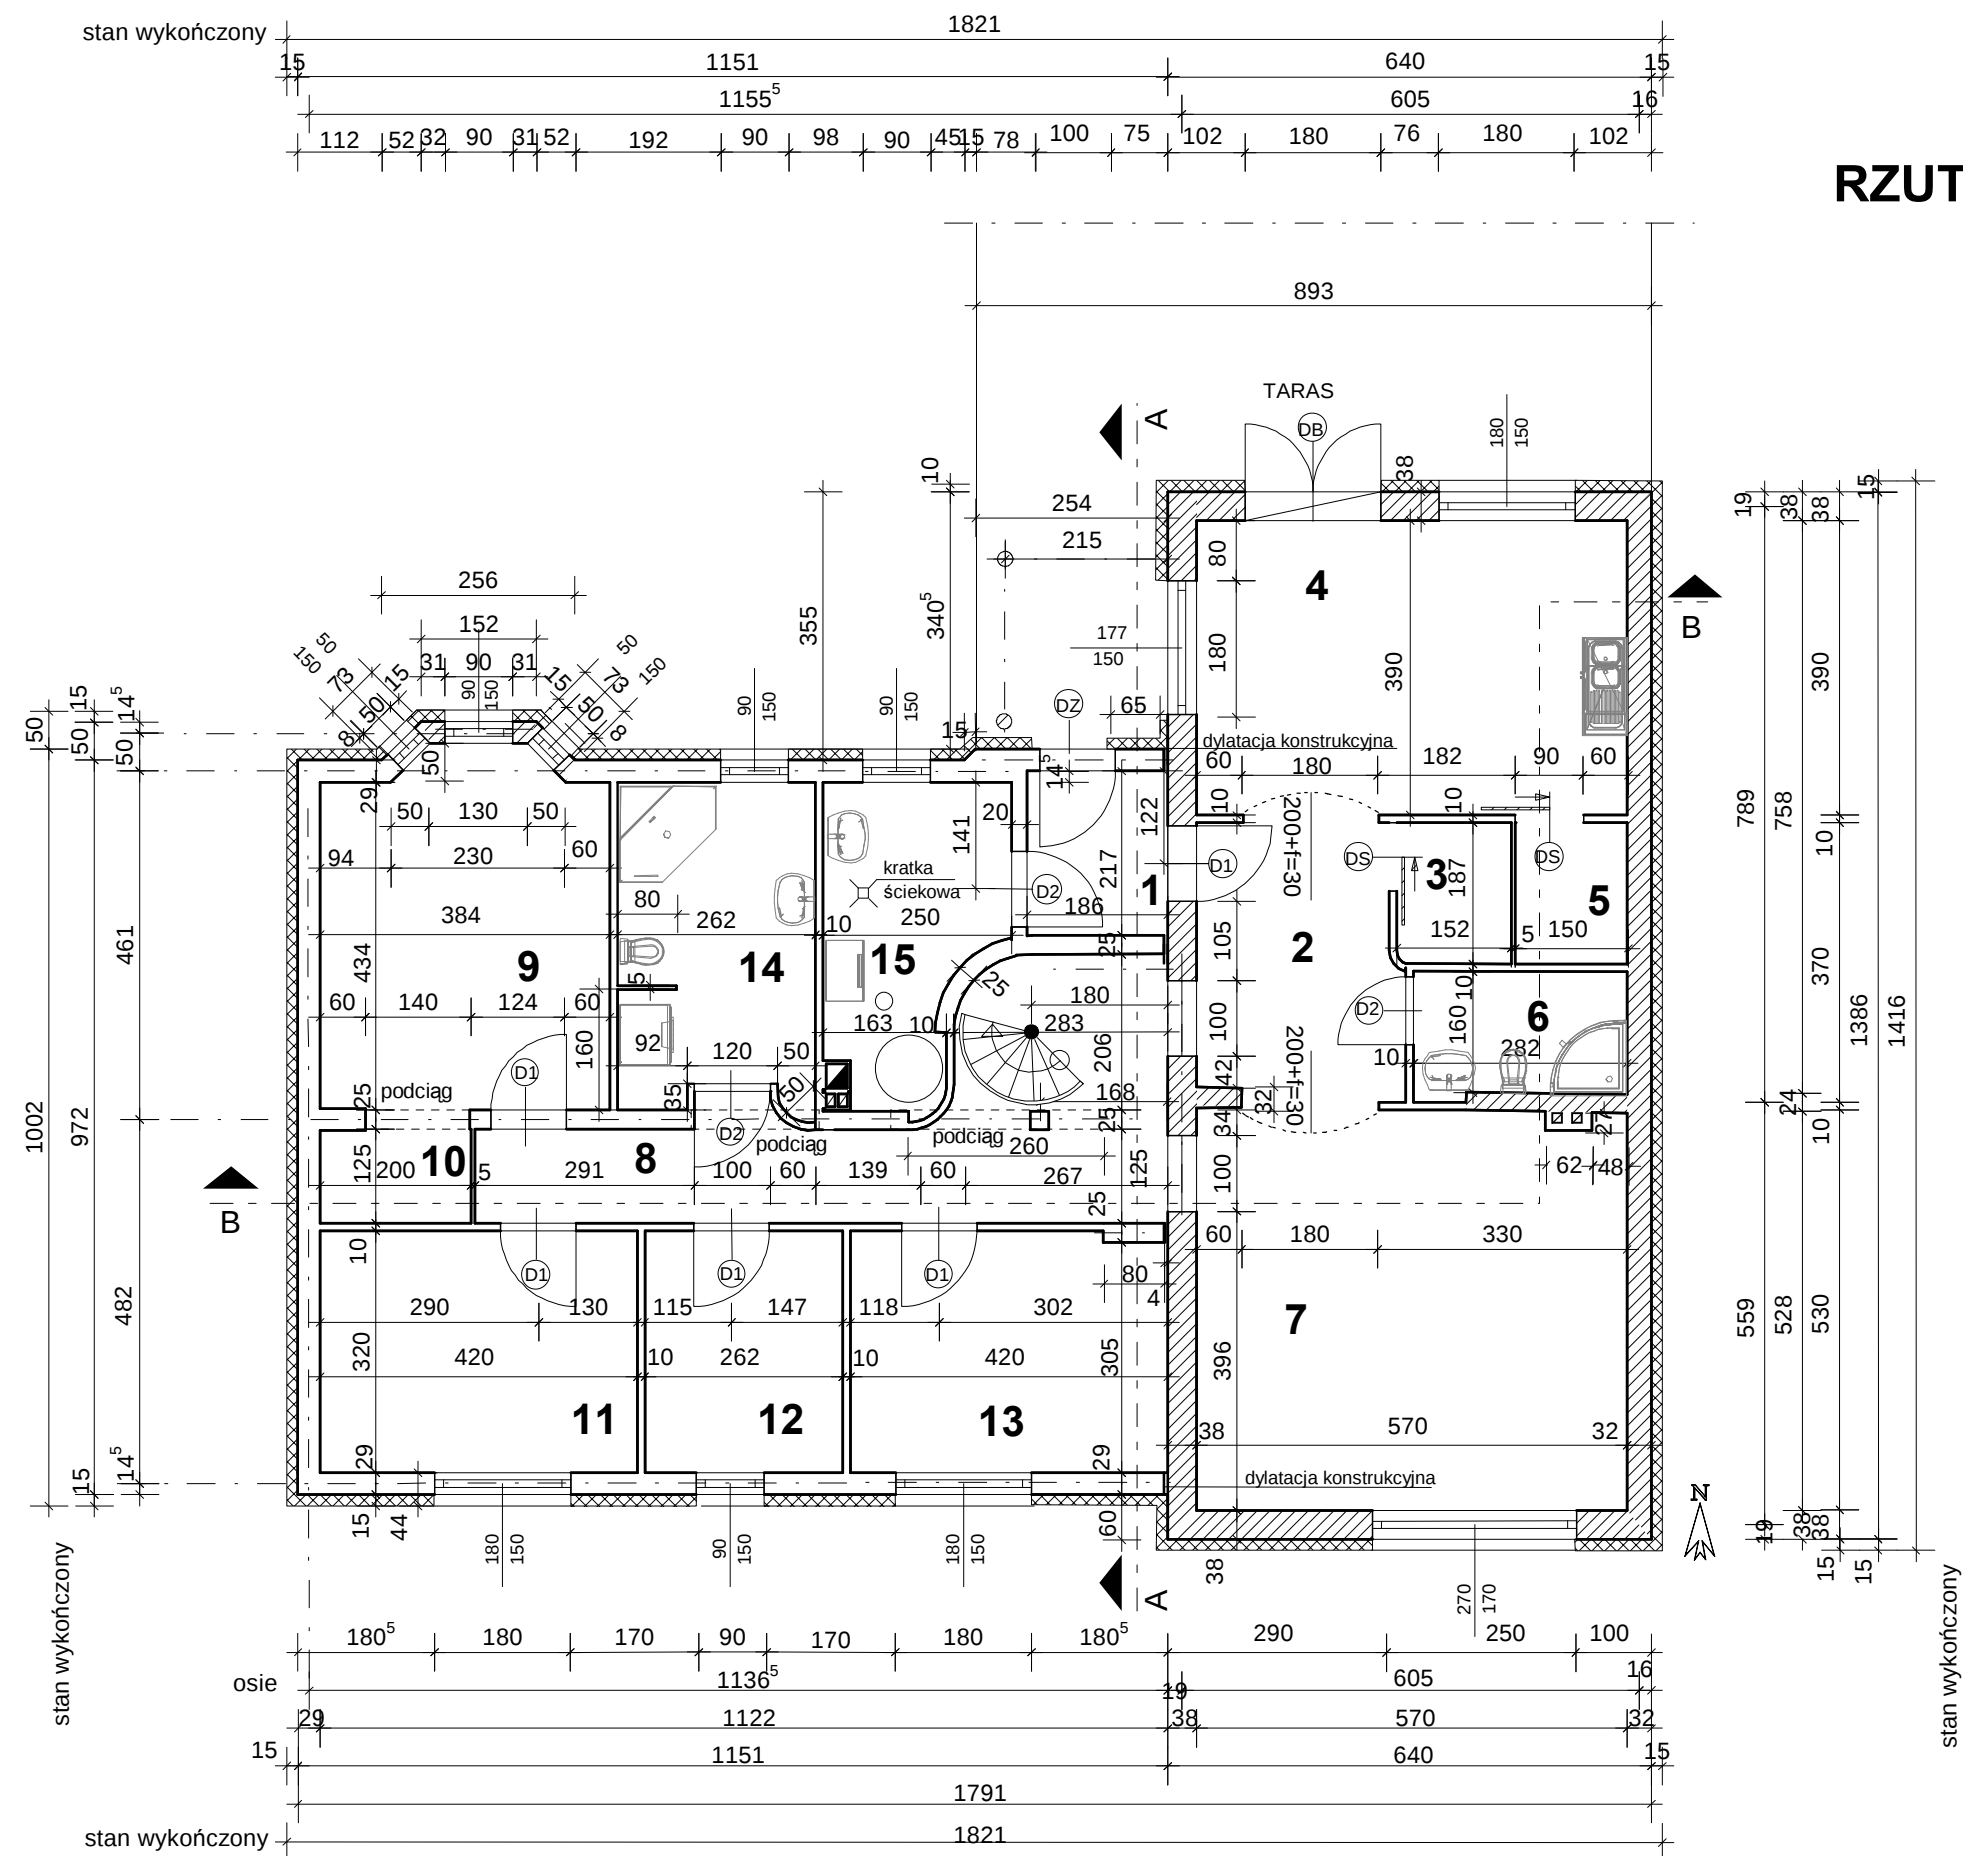

RZUT PARTERU SKALA 1:100

1. PRZEDSIONEK	4,41 m2
2. HALL	9,85 m2
3. GARDEROBA	2,82 m2
4. KUCHNIA, JADALNIA	22,30 m2
5. SPIŻARNIA	2,77 m2
6. W.C.	4,67 m2
7. POKÓJ DZIENNY	30,09 m2
8. KOMUNIKACJA	17,55 m2
9. POKÓJ	18,12 m2
10. GARDEROBA	2,48 m2
11. POKÓJ	13,44 m2
12. POKÓJ	8,38 m2
13. POKÓJ	13,29 m2
14. ŁAZIENKA	10,98 m2
15. KOTŁOWNIA	8,81 m2