

PRZEKRÓJ POPRZECZNY A - A SKALA 1 :100

1	dachówka ceramiczna	
	łaty	5 x 5 cm
	kontrłaty	2,5 x 2,5 cm
	wiatroizolacja	
	krokwie	12 x 15 cm

A	tylnik cienkowarstwowy	
	termoizolacja fasadowa	15,0 cm
	pustak ceramiczny Max	29,0 cm
	tynk cementowo-wapienny	1,5 cm
B	hydroizolacja bitumiczna,	
	płyta z polistyrenu ekstrudowanego URSA XPS	cm
	hydroizolacja bitumiczna,	
	monolityczna ściana fundamentowa - beton B15	30 cm

C	monolityczna ściana fundamentowa - beton B15	25 cm
---	--	-------

PRZEKRÓJ PODŁUŻNY B - B SKALA 1 :100


D	tynk cementowo-wapienny	1,5 cm
	cegła pełna	25,0 cm
	tynk cementowo-wapienny	1,5 cm

E	tynk cementowo-wapienny	1,5 cm
	blocek Ytong	20,0 cm

F	tynk cementowo-wapienny	1,5 cm
	pustak betonowy	9,0 cm
	wełna mineralna	4,0 cm
	pustak betonowy	25,0 cm
	tynk cementowo-wapienny	1,5 cm

G	tynk cienkowarstwowy	
	termoizolacja fasadowa	15,0 cm
	pustak betonowy	32,0 cm
	tynk cementowo-wapienny	1,5 cm

2	dachówka ceramiczna	
	łaty	5 x 5 cm
	kontrłaty	2,5 x 2,5 cm
	wiatroizolacja	
	krokwie	12 x 15 cm
	szczelina wentylacyjna	
	wełna mineralna pomiędzy krokiewiami	
	paroizolacja	
	płyta GK 1,5 cm	

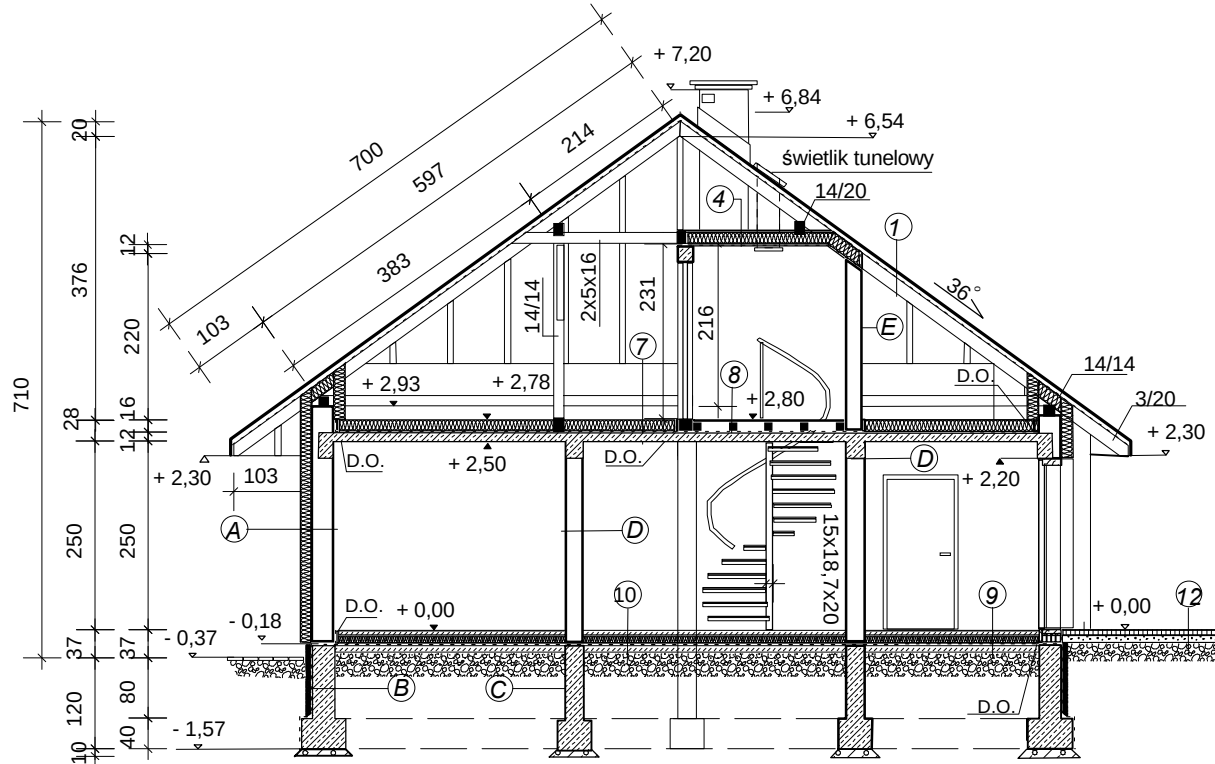

3	dachówka ceramiczna	
	łaty	5 x 5 cm
	kontrłaty	2,5 x 2,5 cm
	wiatroizolacja	
	krokwie	12 x 15 cm
	szczelina wentylacyjna	
	wełna mineralna pomiędzy krokiewiami	
	panele podłogowe	

5	płytki ceramiczne mrozoodpne	
	klejone na zaprawie hydroizolacyjnej	1,5 cm
	wylewka cementowa ze spadkiem	12 - 6 cm
	hydroizolacja	
	mata termoizolacyjna Aluthermo Qairo	1 cm
	paroizolacja	
	istniejący strop żelbetowy monolityczny	
	sufit podwieszony	14,0 cm

6	panele podłogowe	1,5 cm
	deskowanie	2,0 cm
	styropian pomiędzy legarami	8,0 cm
	legary drewniane	8/12 cm
	paroizolacja	
	istniejący strop żelbetowy monolityczny	
	sufit podwieszony	14,0 cm

7	płyta styropianowa PADLAP	
	paroizolacja	
	strop żelbetowa płyta monolityczna	12,0 cm
	tynk cementowo-wapienny	1,5 cm

8	panele podłogowe	1,5 cm
	deskowanie	
	legary drewniane	8/12 cm
	paroizolacja	
	strop - żelbetowa płyta monolityczna	12,0 cm
	tynk cementowo-wapienny	1,5 cm

9	płytki ceramiczne	1,5 cm
	wylewka betonowa zbrojona przeciwskurczowo	6,0 cm
	termoizolacja - 2 warstwy styropianu XPS	8 cm
	ułożonego na zakład	16,0 cm
	hydroizolacja - folia budowlana	
	wylewka betonowa	8,0 cm
	podsypka żwirowo - piaskowa	30,0 cm
	ubity grunt	

10	panele podłogowe	1,5 cm
	wylewka betonowa zbrojona przeciwskurczowo	6,0 cm
	termoizolacja - 2 warstwy styropianu XPS	8 cm
	ułożonego na zakład	16,0 cm
	hydroizolacja - folia budowlana	
	wylewka betonowa	8,0 cm
	podsypka żwirowo - piaskowa	30,0 cm
	ubity grunt	