RZUT WIĘŻBY DACHOWEJ
SKALA 1:100

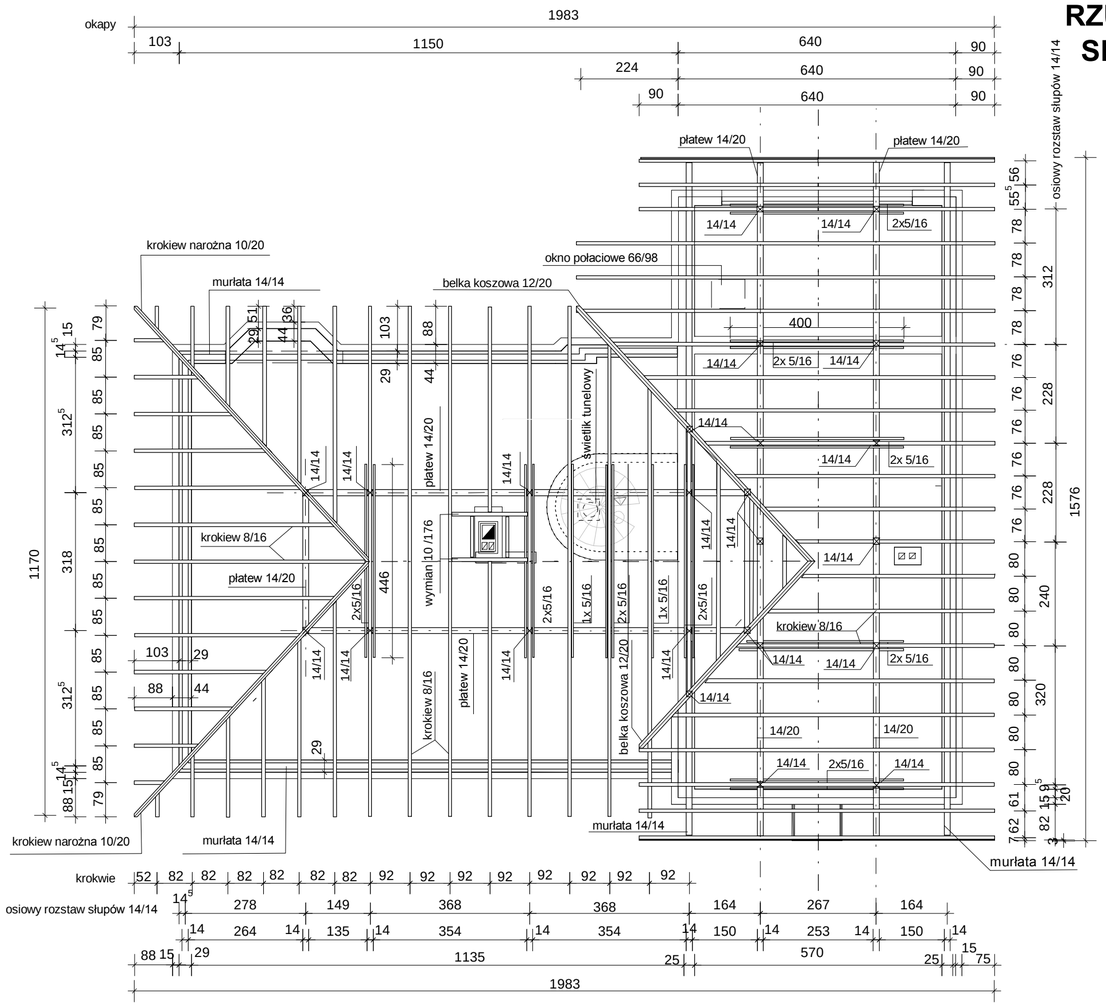

DREWNO KLASY K-27
SOSNA ,ŚWIERK

1. **MURŁATY 14/14 cm**
2. **KROKWIE 8/16 cm**
3. **PŁATWIE 14/20 cm**
4. **SŁUPY 14/14 cm**
5. **JĘTKI 5/16 cm**
6. **BELKI KOSZOWE 12/20 cm**
7. **KROKWIE NAROŻNE 10 /20 cm**
8. **KLESZCZE 2 x 5 / 16 cm**
9. **ŁATY 5 / 5 cm**
10. **KONTRŁATY 2,5 /5 cm**